



kivonat m 1:1000

módosítás m 1:1000

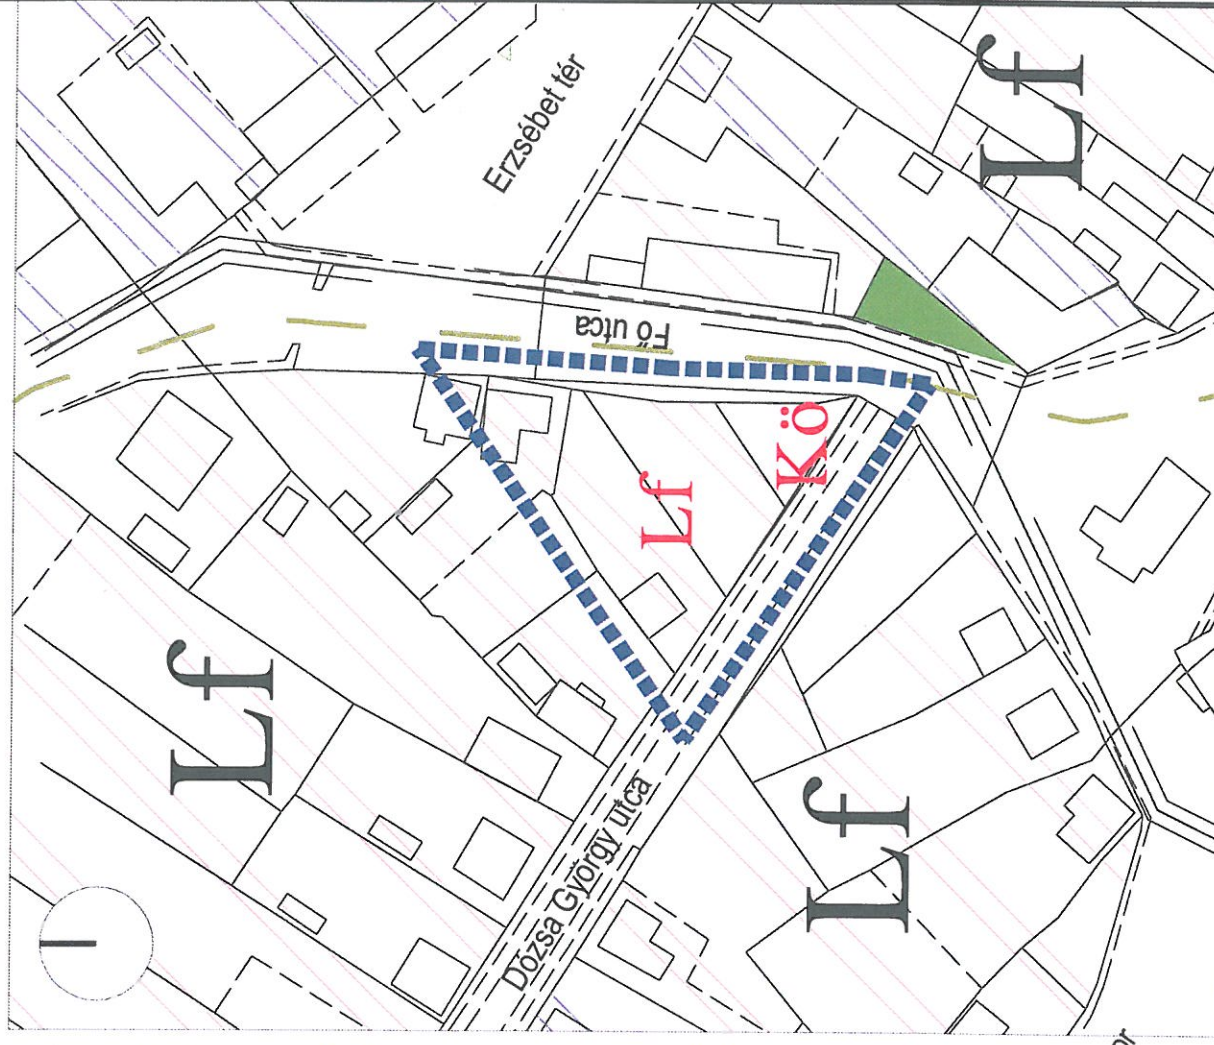

jelmagyarázat

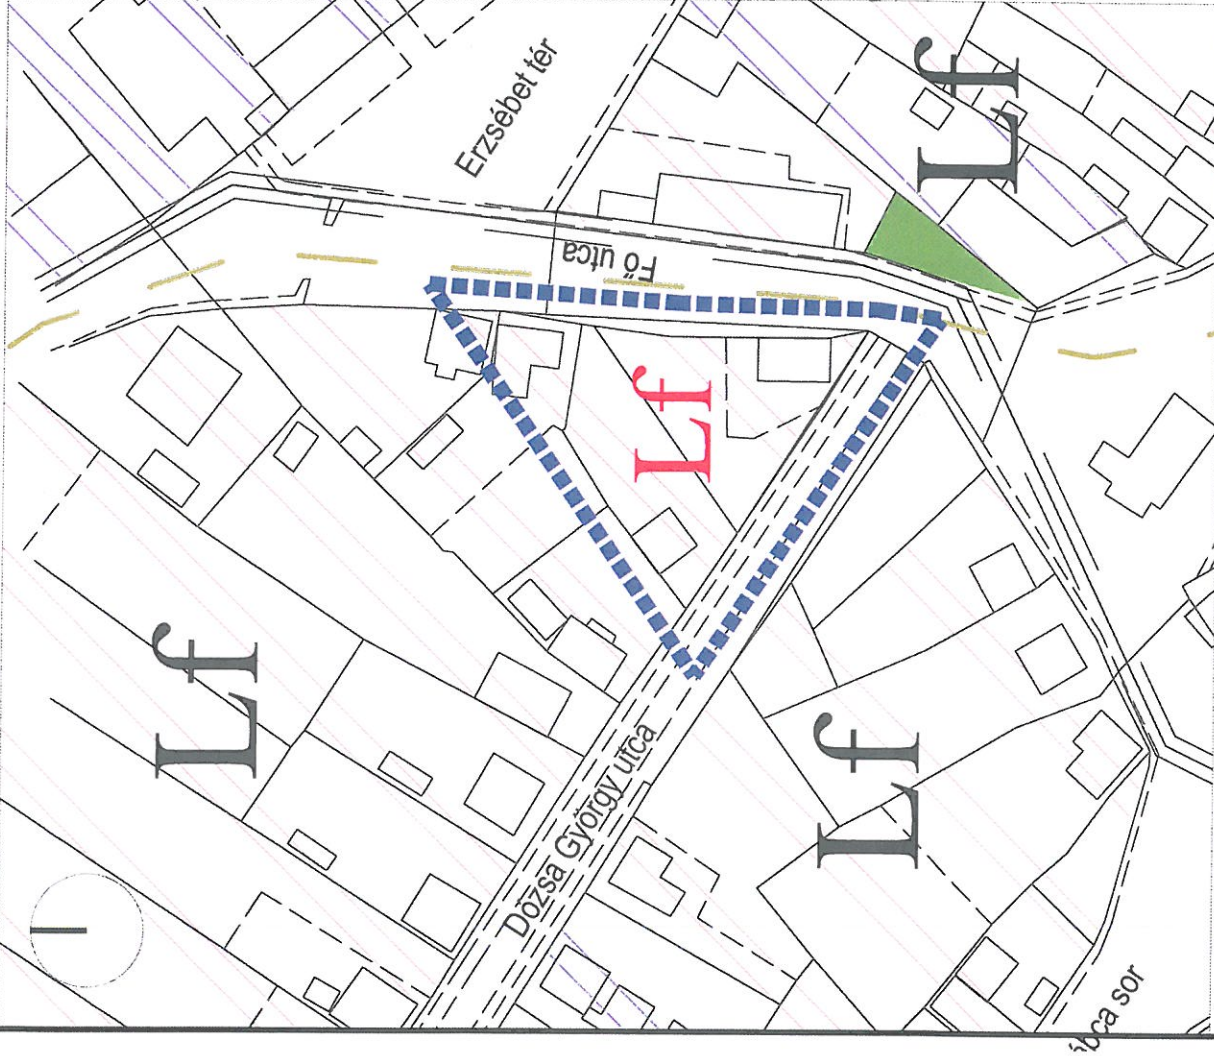


tervezési terület határa



falusias lakóterület



közpark

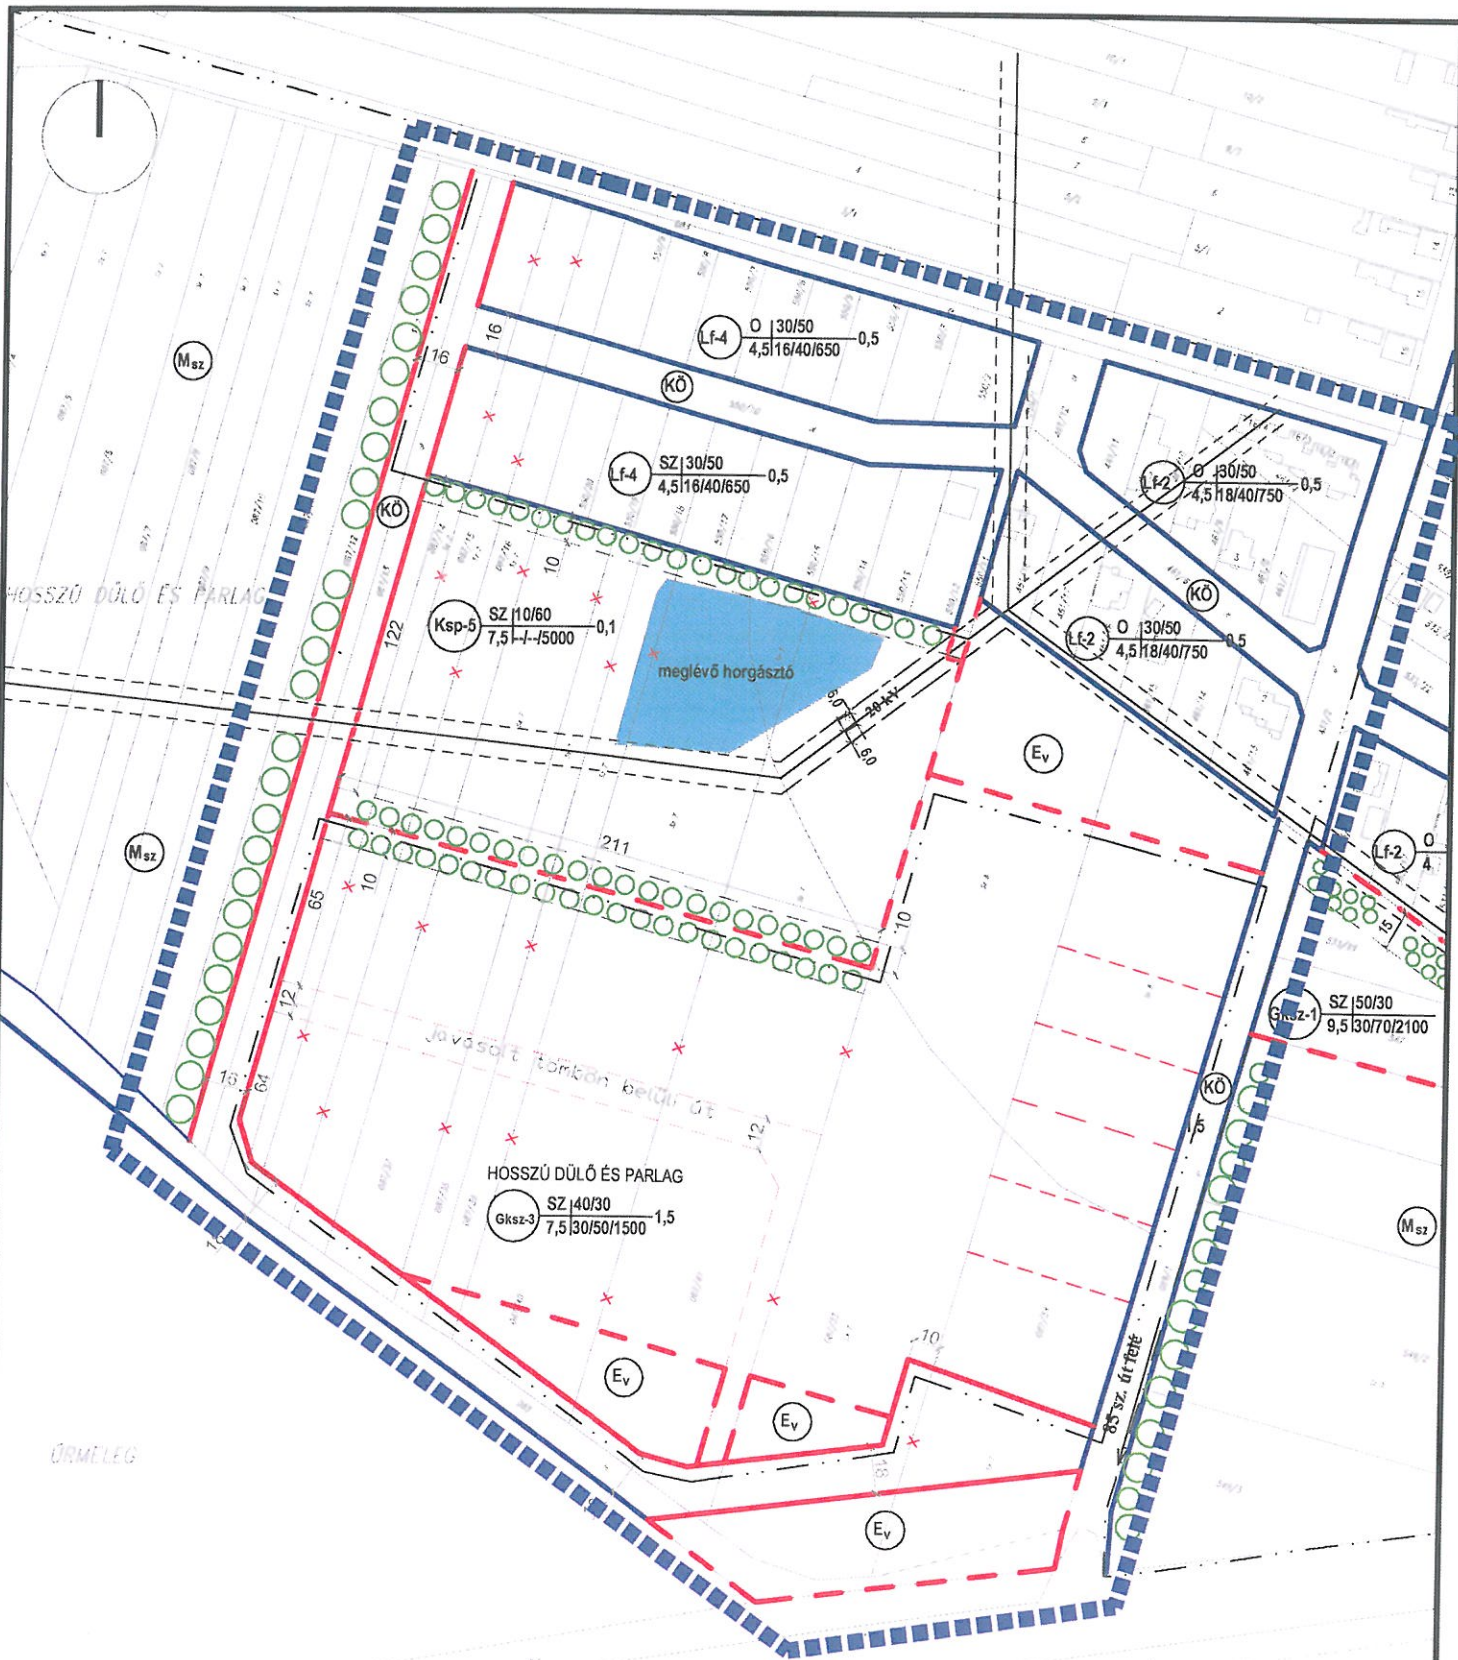

módosítás m 1:3000

jelmagyarázat

m 1:2000



telekalakítás
javasolt



szabályozási vonal
meglévő



kötelező fasor



tervezési terület határa



szabályozási vonal
tervezett



eltérő területfelhasználás
határa

SZT -1

