
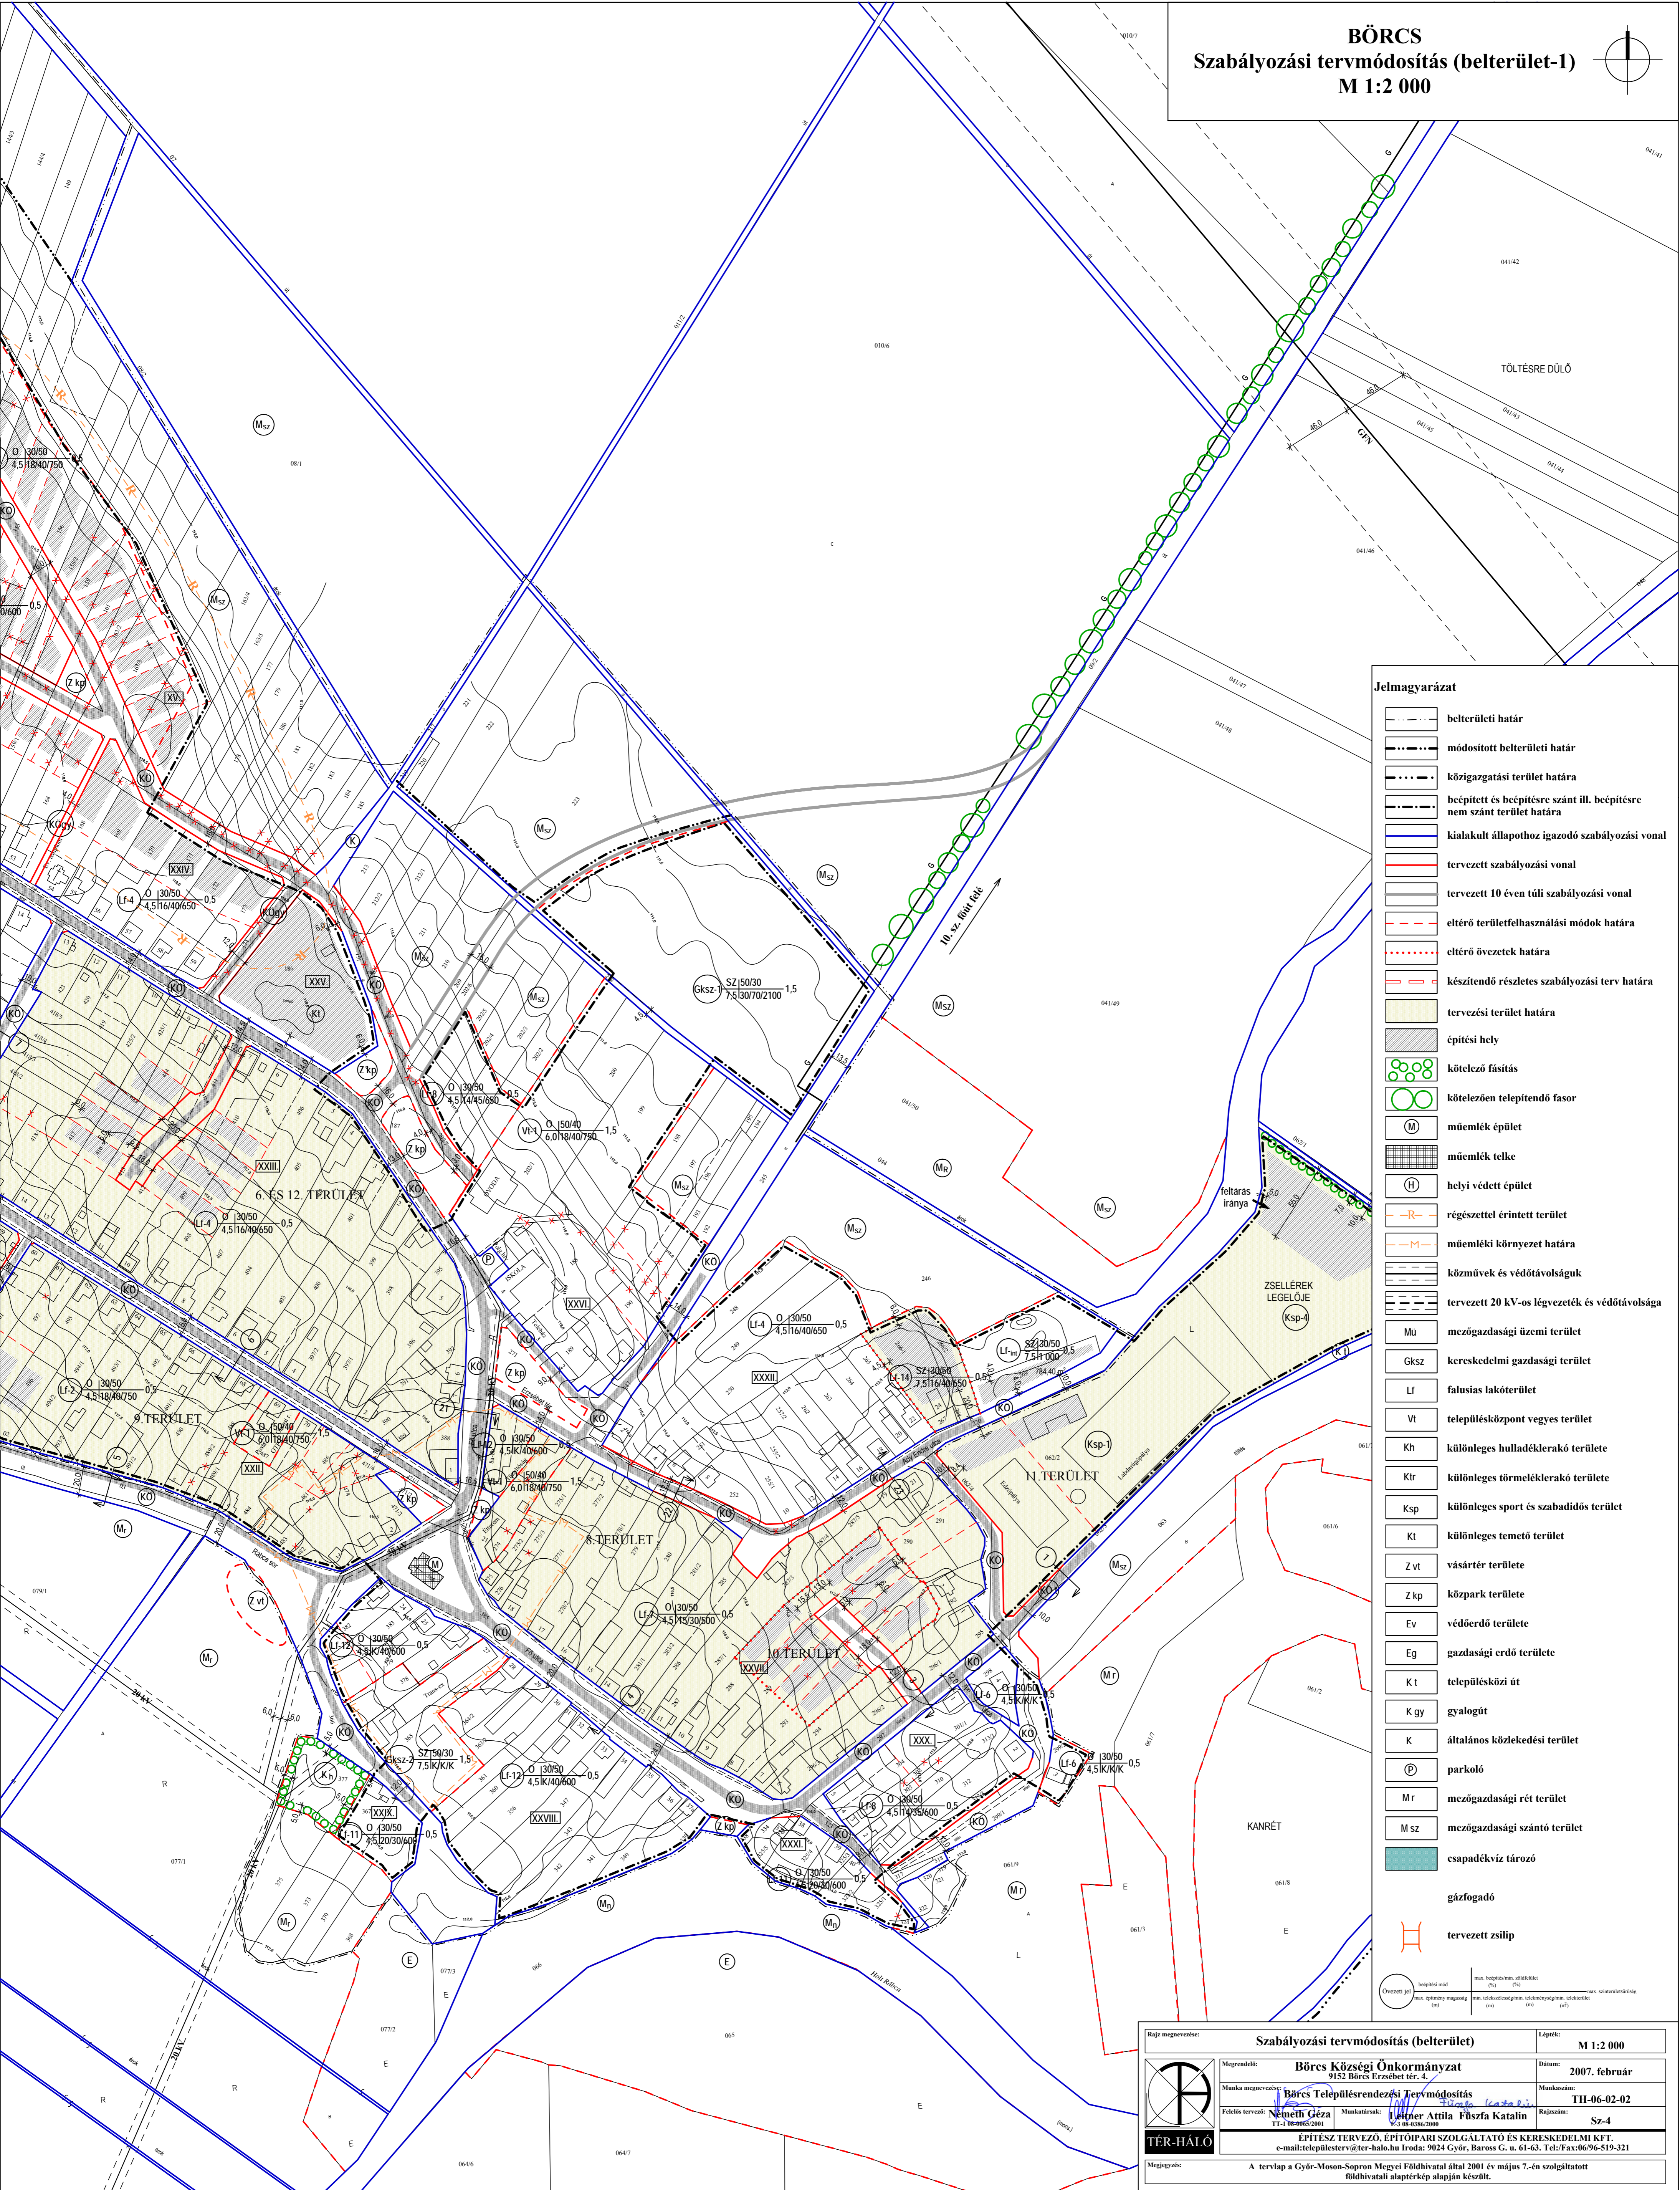


**BÖRCES**  
**Szabályozási tervmódosítás (belterület-1)**  
**M 1:2 000**

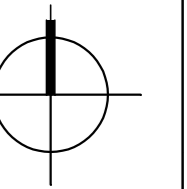

**Jelmagyarázat**

- belterületi határ
- módosított belterületi határ
- közigazgatási terület határa
- beépített és beépítésre szánt ill. beépítésre nem szánt terület határa
- kialakult állapothoz igazodó szabályozási vonal
- tervezett szabályozási vonal
- tervezett 10 évnyi szabályozási vonal
- eltérő területfelhasználási módok határa
- eltérő övezetek határa
- készülő részletes szabályozási terv határa
- tervezési terület határa
- építési hely
- kötelező fásítás
- kötelezően telepítendő fasor
- műemlék épület
- helyi védett épület
- régészettel érintett terület
- műemléki környezet határa
- közművek és védőtávolságuk
- tervezett 20 kv-os légvezeték és védőtávolsága
- mezőgazdasági üzemi terület
- kereskedelmi gazdasági terület
- fatusias lakóterület
- településközpont vegyes terület
- különleges hulladéklerakó területe
- különleges törmeléklerakó területe
- különleges sport és szabadidős terület
- különleges temető terület
- vásártér területe
- közpark területe
- védőerdő területe
- gazdasági erdő területe
- településközi út
- gyalogút
- általános közlekedési terület
- parkoló
- mezőgazdasági rét terület
- mezőgazdasági szántó terület
- csapadékvíz tározó
- gázfogadó
- tervezett zsilip

Rajz megnevezése: <b>Szabályozási tervmódosítás (belterület)</b>		Lépték: <b>M 1:2 000</b>
Megrendelő: <b>Börcs Községi Önkormányzat</b> 9152 Börcs Erzsébet tér. 4.	Dátum: <b>2007. február</b>	
Munka megnevezése: <b>Börcs Településrendezési Tervmódosítás</b>	Munkaszám: <b>TH-06-02-02</b>	
Feladat tervezője: <b>Németh Géza</b> TT-1 98-0605/2001	Munkatársak: <b>Lestner Attila Fűszfa Katalin</b> K-3 08-0386/2000	Rajzszám: <b>Sz-4</b>
<b>ÉPÍTÉSZ TERVEZŐ, ÉPÍTŐIPARI SZOLGÁLTATÓ ÉS KERESKEDELMI KFT.</b> e-mail: telepujterter@ter-halo.hu Iroda: 9024 Győr, Baross G. u. 61-63. Tel: Fax: 06/96-519-321		
Megjegyzés: <b>A tervlap a Győr-Ménfőcsanak Megyei Földhivatal által 2001 év május 7-én szolgáltatott földhivatali alapterkép alapján készült.</b>		