
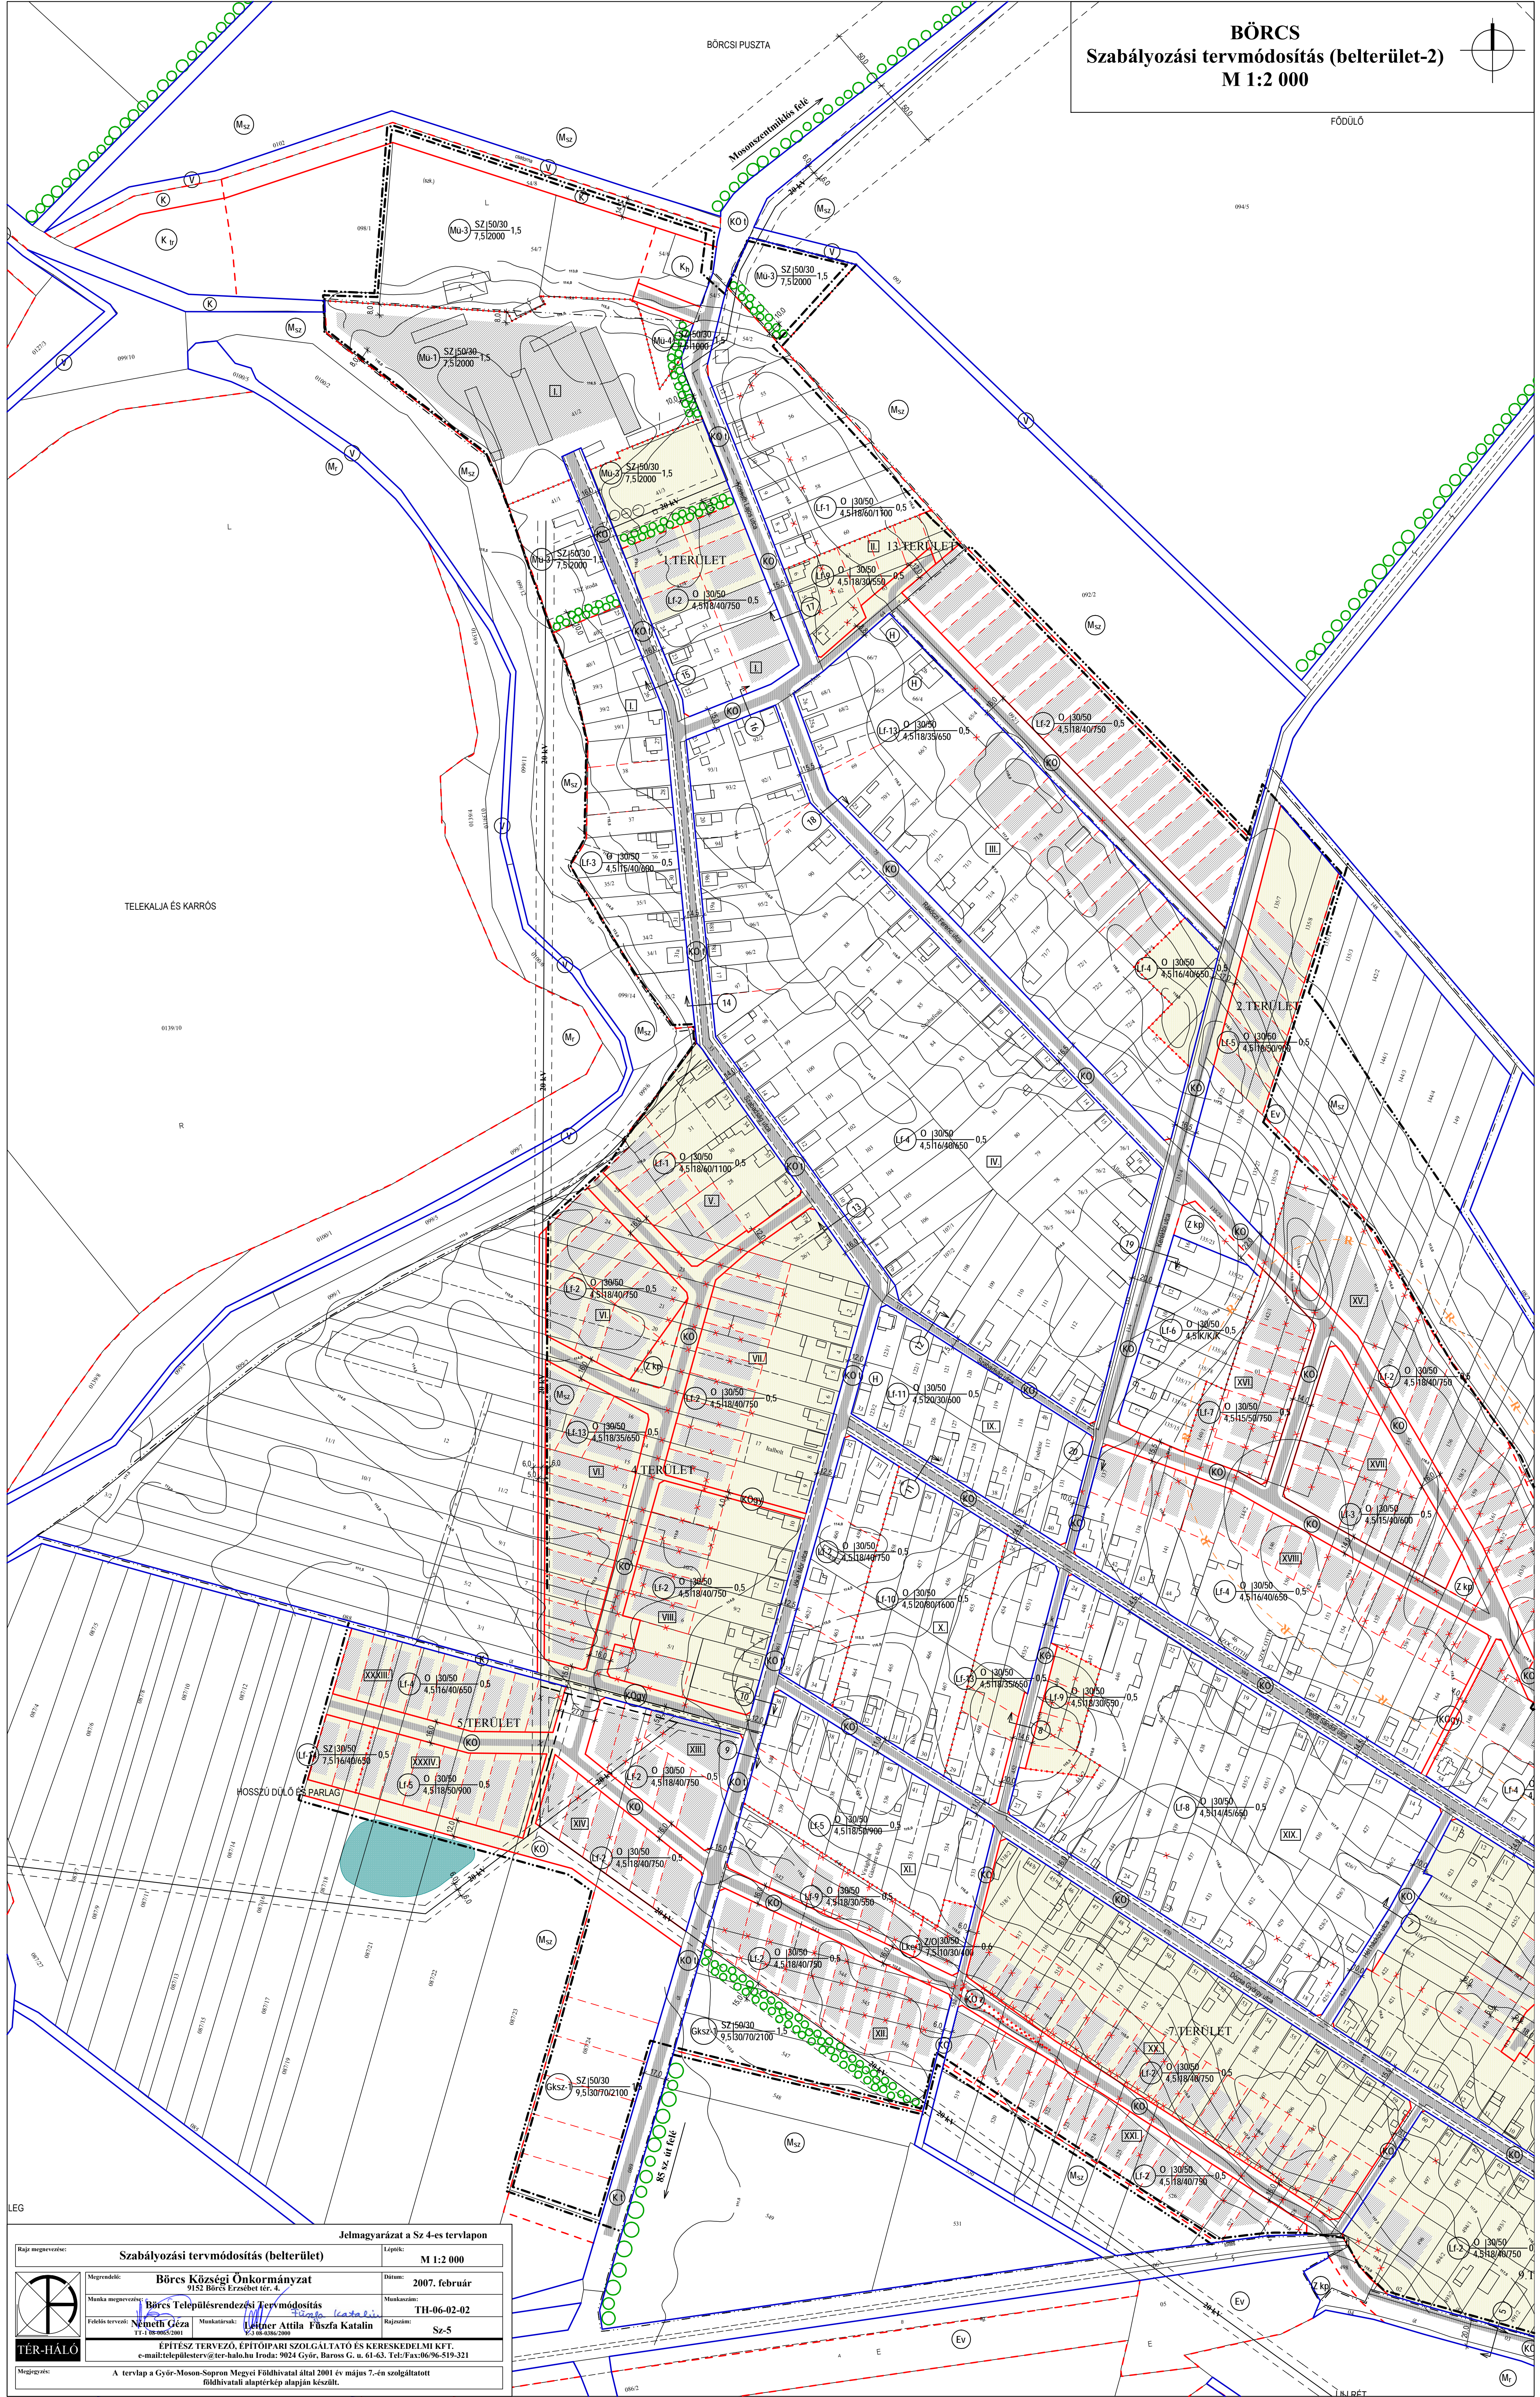


BÖRCES
Szabályozási tervmódosítás (belterület-2)
M 1:2 000

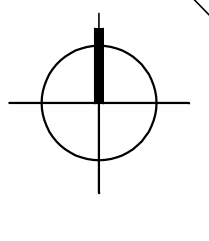

Jelmagyarázat a Sz-4-es terlelapon

| | | |
|---|--|-----------------------------|
| Rajz megnevezése: Szabályozási tervmódosítás (belterület) | | Lépték: M 1:2 000 |
| Megrendelő: Bőrcs Községi Önkormányzat | Dátum: 2007. február | |
| Munka megnevezése: Bőrcs Településrendezési Tervmódosítás | Munkaszám: TH-06-02-02 | |
| Felkészítők: Németh Géza | Munkatársak: Lőrincz Attila Fűszfa Katalin | Rajzszám: Sz-5 |
| TER-HÁLÓ ÉPÍTÉSZ TERVEZŐ, ÉPÍTŐIPARI SZOLGÁLTATÓ ÉS KERESKEDELMI KFT. e-mail: telepujterter@ter-halo.hu Iroda: 9024 Győr, Baross G. u. 61-63. Tel./Fax: 96/96-519-321 | | |
| Megjegyzés: A tervlap a Győr-Ménfőcsanak Megyei Földhivatal által 2001 évi május 7-én szolgáltatott földhivatali adatpercek alapján készült. | | |